


PLANIMETRIA DEL MERCATO ORTOFRUTTICOLO
ED AGROALIMENTARE DI VIA CRISONE

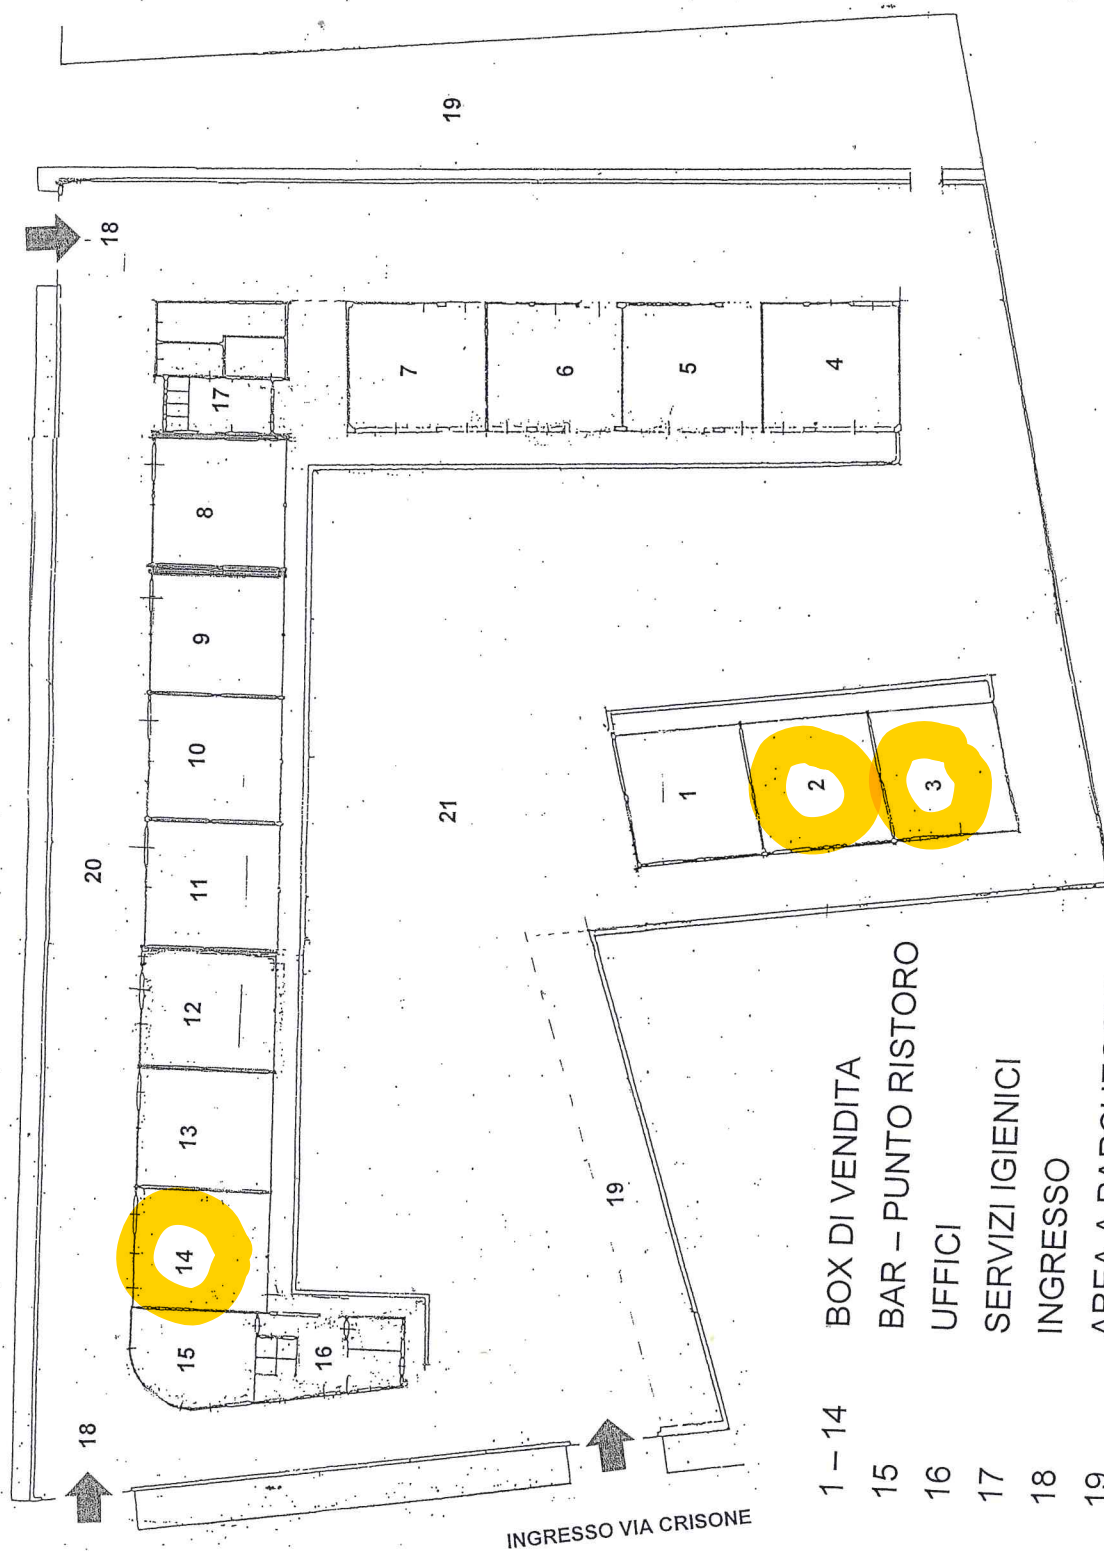

INGRESSO VIA CRISONE

- 1 - 14 BOX DI VENDITA
- 15 BAR - PUNTO RISTORO
- 16 UFFICI
- 17 SERVIZI IGIENICI
- 18 INGRESSO
- 19 AREA A PARCHEGGIO
- 20 STRADA INTERNA
- 21 SPIAZZO DI COLLEGAMENTO