



COROGRAFIA - I.G.M.I. - CARTA D'ITALIA SCALA 1:25.000

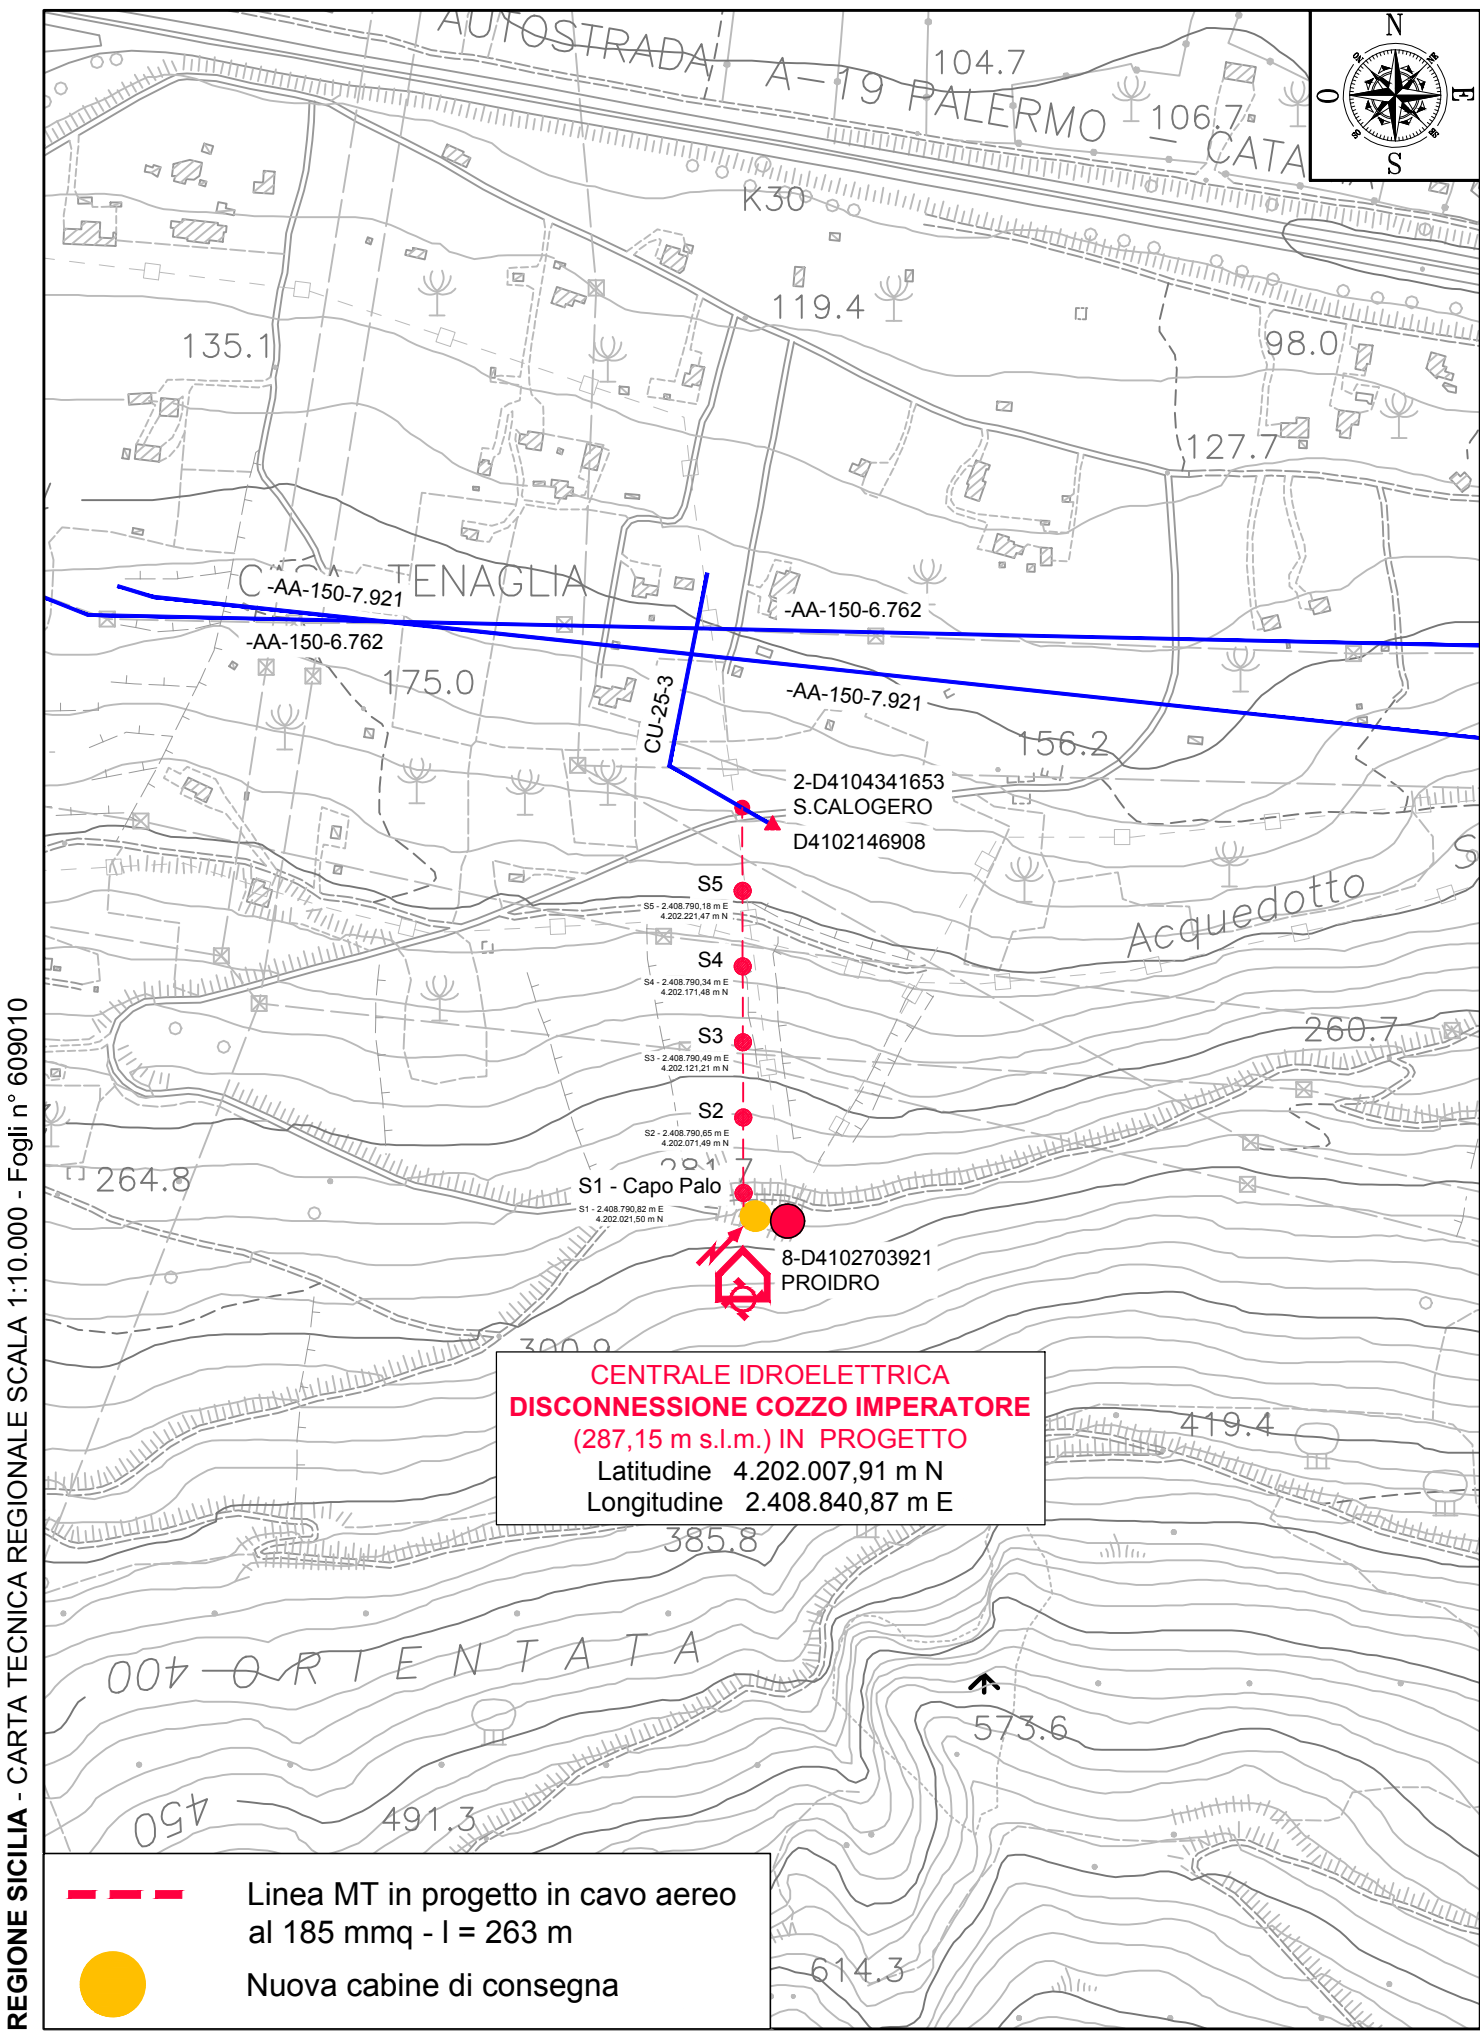

PLANIMETRIA DI INQUADRAMENTO - SCALA 1:5.000

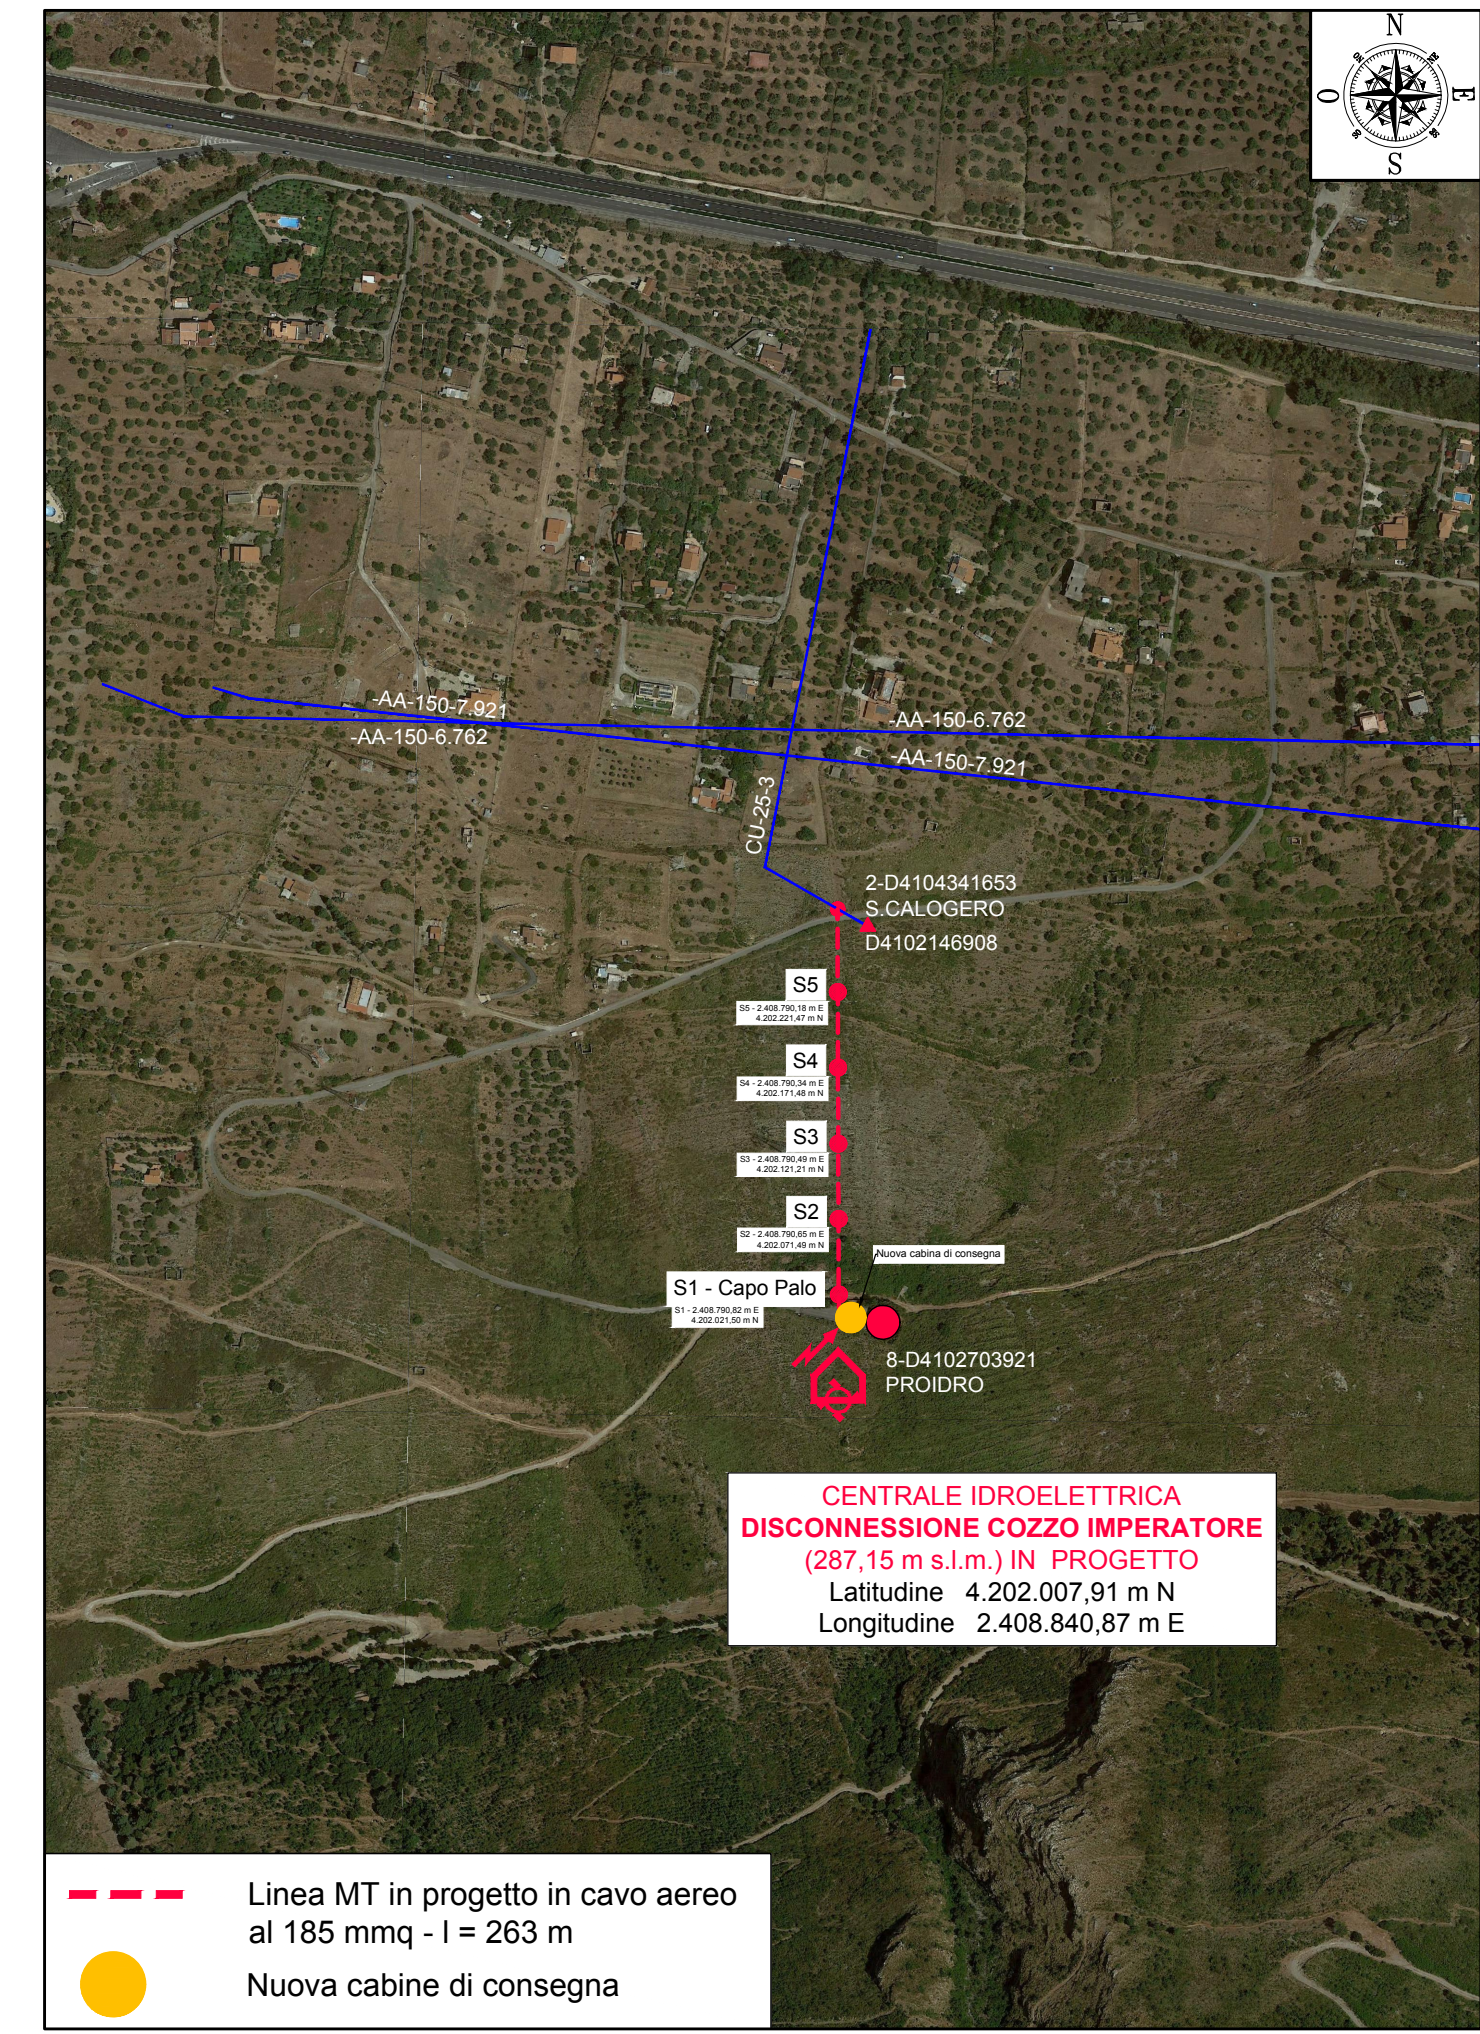

ORTOFOTO - SCALA 1:5.000 - Fonte Google Earth



Via L.A. Muratori n°13 - 90127 PALERMO

SFRUTTAMENTO IDROELETTRICO DELL'ACQUEDOTTO SCILLATO

CENTRALE DISCONNESSIONE COZZO IMPERATORE

- Progetto di Definitivo -

CONNESSIONE ELETTRICA IMPIANTO



Elaborato	IMP-2.1		
Scala	varie		
Data	Ottobre 2020	I Progettisti	
ID elaborato	IMP-2.1.dwg		
Redazione	Società di Ingegneria		
1			
0	Ottobre 2020	Prima emissione	LM CB CB
N°	Data	Descrizione	Redatto Verificato Approvato



Ing. Giovanni BARONE



Ing. Cristian BONETTI



PROIDRO



AKWA

Redazione: Società di Ingegneria AKWA Engineering s.r.l. - Via L. A. Muratori n°13, 90127 PALERMO - PEC: akwasrl@legalmail.it - www.akwaengineering.com

Cod. Com. 2018 - 01