


PLANIMETRIA DEL MERCATO ORTOFRUTTICOLO
ED AGROALIMENTARE DI VIA CRISONE

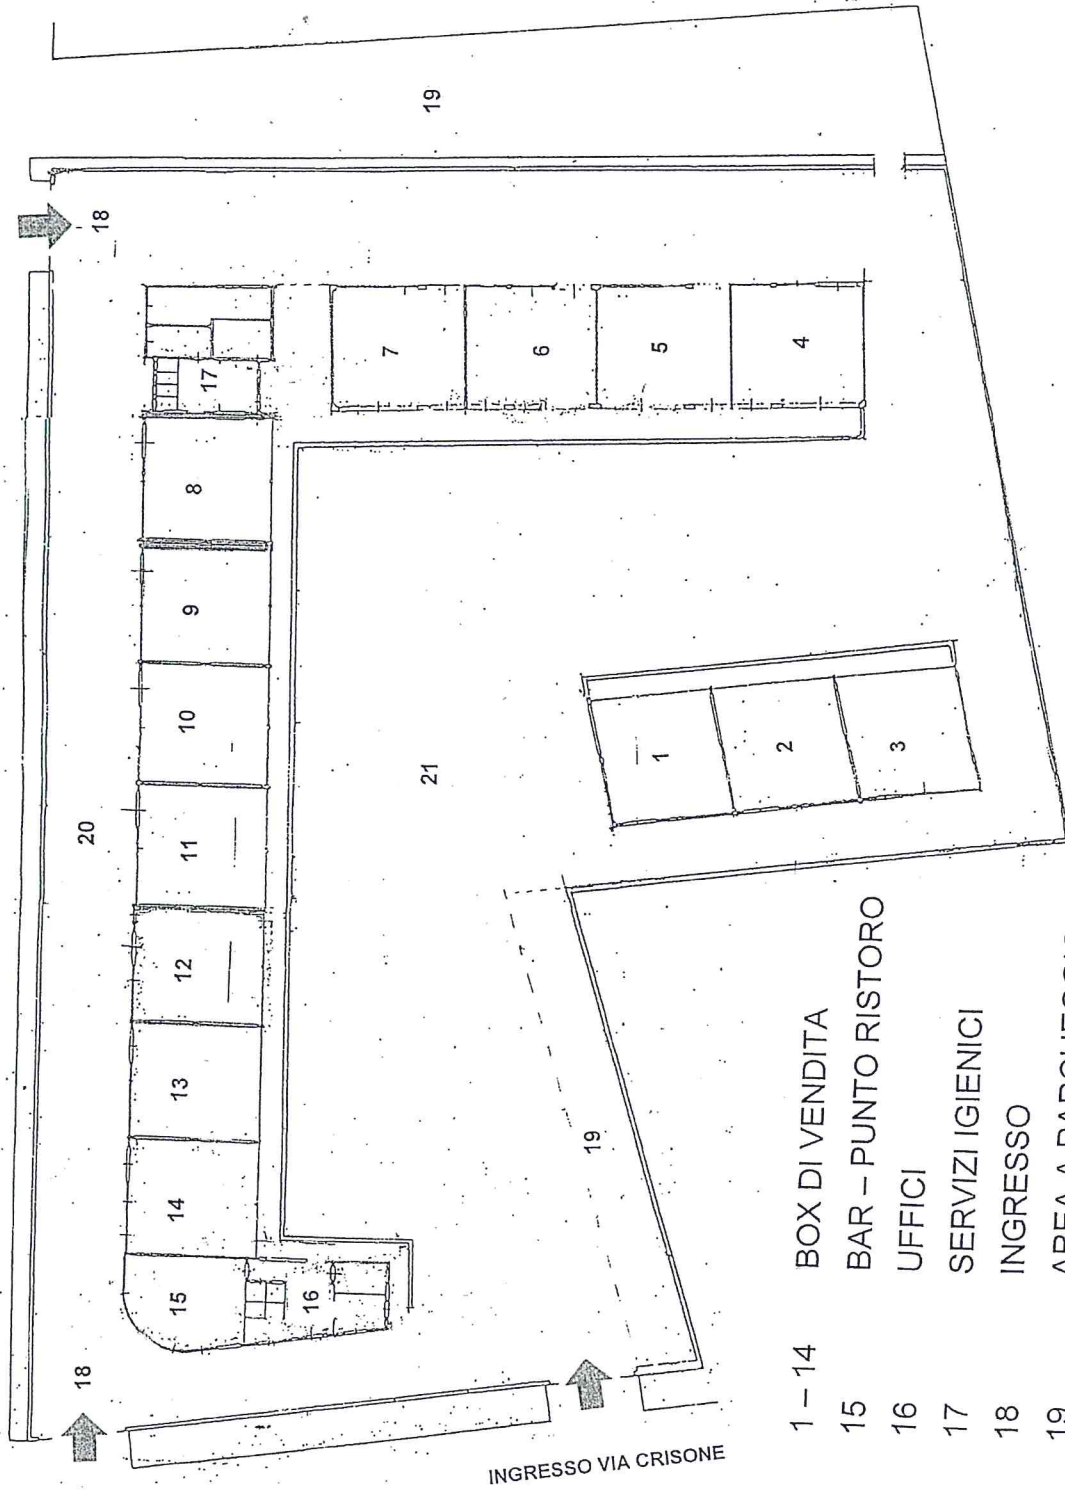

- | | |
|--------|-------------------------|
| 1 - 14 | BOX DI VENDITA |
| 15 | BAR - PUNTO RISTORO |
| 16 | UFFICI |
| 17 | SERVIZI IGIENICI |
| 18 | INGRESSO |
| 19 | AREA A PARCHEGGIO |
| 20 | STRADA INTERNA |
| 21 | SPIAZZO DI COLLEGAMENTO |